


CARRER INMACULADA CONCEPCIO 5

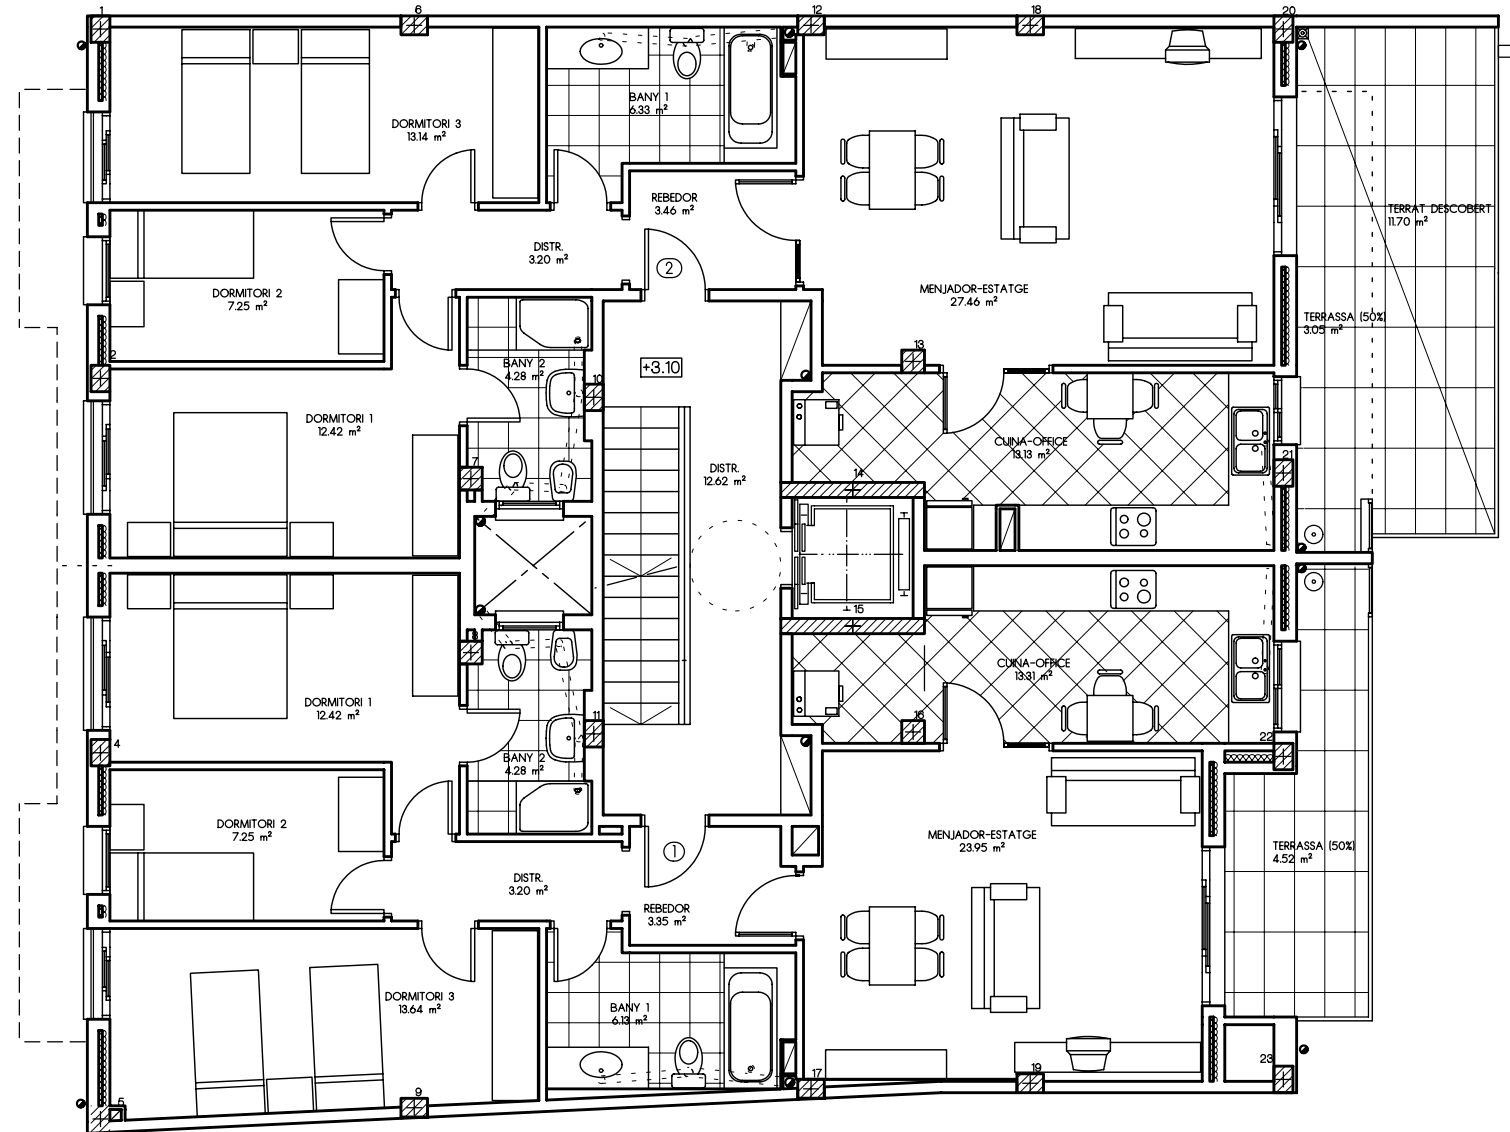

PLANTA PIS 1r	
SUP. CONSTRUIDA PIS 1r 1a	106.08m ²
SUP. CONSTRUIDA PIS 1r 2a	106.66m ²
SUP. CONSTRUIDA SERV. COMUNS	23.59m ²
SUP. CONSTRUIDA TOTAL P. PIS 1r	236.33m ²
INCLONT 50% PORXOSI	